

Munkaszám: 134/2019


Adat sz. N749/2019.
Vizsg.sz H197/2019.
2/ 410 /2019.
3/ /2019.

VÁLTOZÁSI VÁZRAJZ

a 112 helyrajzi számú földrészlet megosztásáról

Méretarány: 1:1000

Címkoordináták			
hrsz	psz	Y	X
112/1	1	740191	242745
	2	740224	242742
112/2	1	740215	242776
	2	740218	242766

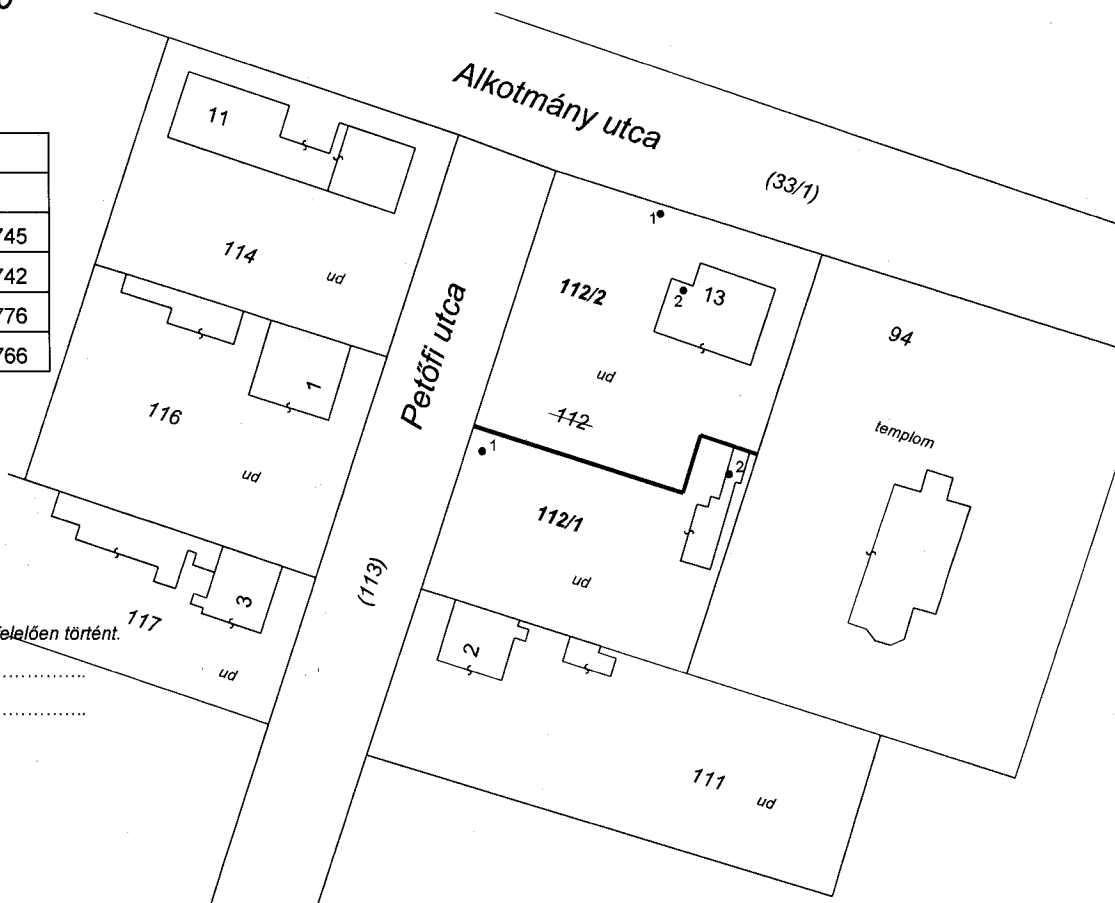

A megosztás akaratunknak megfelelően történt.

Változás előtti állapot						Változás utáni állapot						
Helyrajzi szám	Alrészlet		Min.o.	Terület ha.m ²	AK	Helyrajzi szám	Alrészlet		Min.o.	Terület ha.m ²	AK	Jegyzet
	jel	műv. ág					jel	műv. ág				
1	2	3	4	5	6	7	8	9	10	11	12	13
112	—	Kivett; Lakóház, udvar gazdasági épület	—	0.2150	—	112/1	—	Kivett; Gazdasági épület és udvar	—	0.0900	—	
	—	—	—	—	—	112/2	—	Kivett; Lakóház, udvar	—	0.1250	—	
Összesen:	—	—	—	0.2150	—	Összesen:	—	—	—	0.2150	—	

A vázrajz méretek levételére nem alkalmas.

Jászberény, 2019. június 23.

A helyrajzi számozás és a területszámítás helyes. Ez a záradék a kelteztől számított egy évig hatályos.

Készítő, minőséget tanúsító

Jászberény, 2019. hó nap

Szabó Imre

Záradékoló:.....

Földmérő igazolvány száma: 7487
Ing.rend.min.sz: 1206/91, GD-16/292

P.H.

TELEKALAKÍTÁSI HELYSZÍNRAJZ

a 112 helyrajzi számú földrészlet megosztásáról

Méretarány: 1:750

Telekalakítás után kialakul:



Helyrajzi szám	művelési ág	Terület	Arányorona	Béépítettség
112/1	g.ép. ud	900 m ²	-	1,5 %
112/2	lh. ud.	1250 m ²	-	10,6 %

Jászberény, 2019. június 23..

Készítő, minőséget tanúsító

Szabó Imre

Földmérő igazolvány száma: 7487

Ing.rend.min.sz: 1206/91, GD-16/292