MINTAKERESZTSZELVÉNY A GYŰJTŐ UTAKRÓL

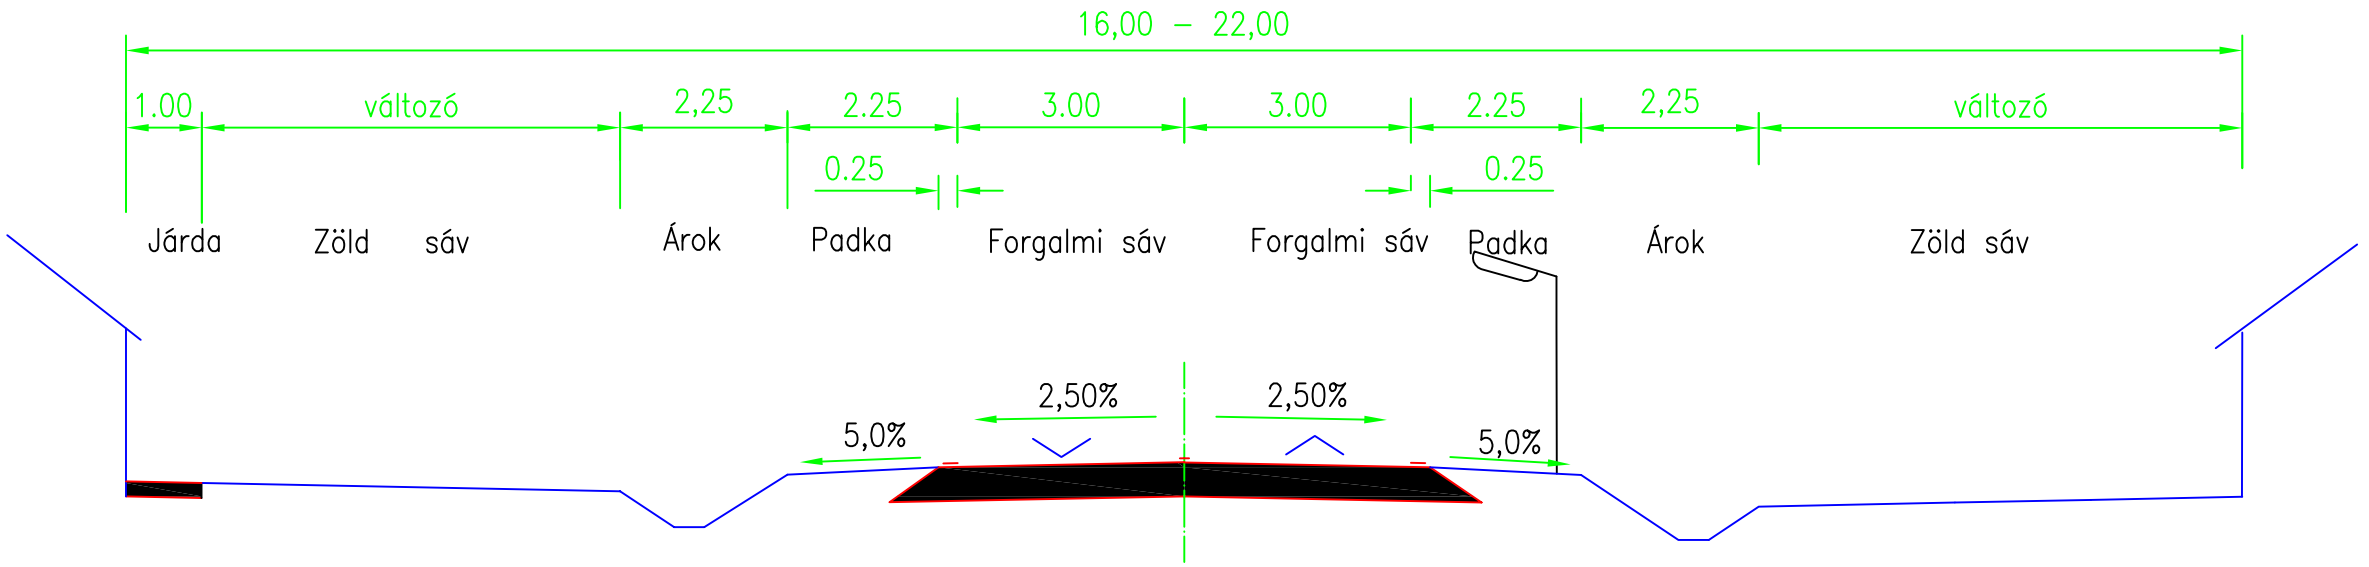

MINTAKERESZTSZELVÉNY A LAKÓUTAKRÓL

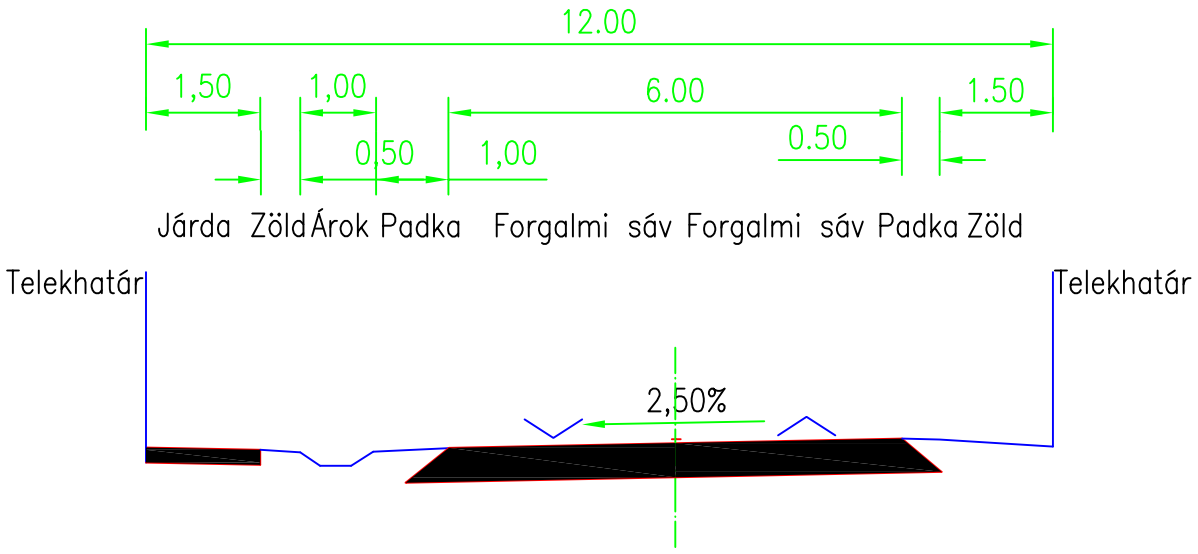

KISZELOVICS ÉS TÁRSA TELEPÜLÉSTERVEZŐ KFT.
5000 Szolnok, Szántó Krt. 52. II./5.

JÁSZIVÁNY KÖZSÉG TELEPÜLÉSRENDEZÉSI TERVE

Rajz megnevezése

KÖZLEKEDÉSI JAVASLAT - MINTAKERESZTSZELVÉNYEK

Méretarány	Dátum	Rajzszám
M = 1: 100	Szolnok, 2019. November	K - 3

Vezető településtervező	Településtervező munkatárs	Számítógépes ábrázolás
TT-1-16-0238 Kiszelovics Ildikó	TKö-16-0568 Kovács Ferenc	Móró Gyula András