


Teljesítésre kerülő terület elhatárolása

Társasági Övezetek határai (OTFT, MFTF szerinti)

- Országos ökológiai hálózat: magterület
- Országos ökológiai hálózat: ökológiai folyosó
- Országos ökológiai hálózat: pufferterület
- Küzdő termőhelyi adottságra számított terület övezete
- Jó keménybővíz adottságra számított terület övezete
- Értékes terület övezete
- Tűlgyepes terület övezete
- Rekreációs célú terület övezete

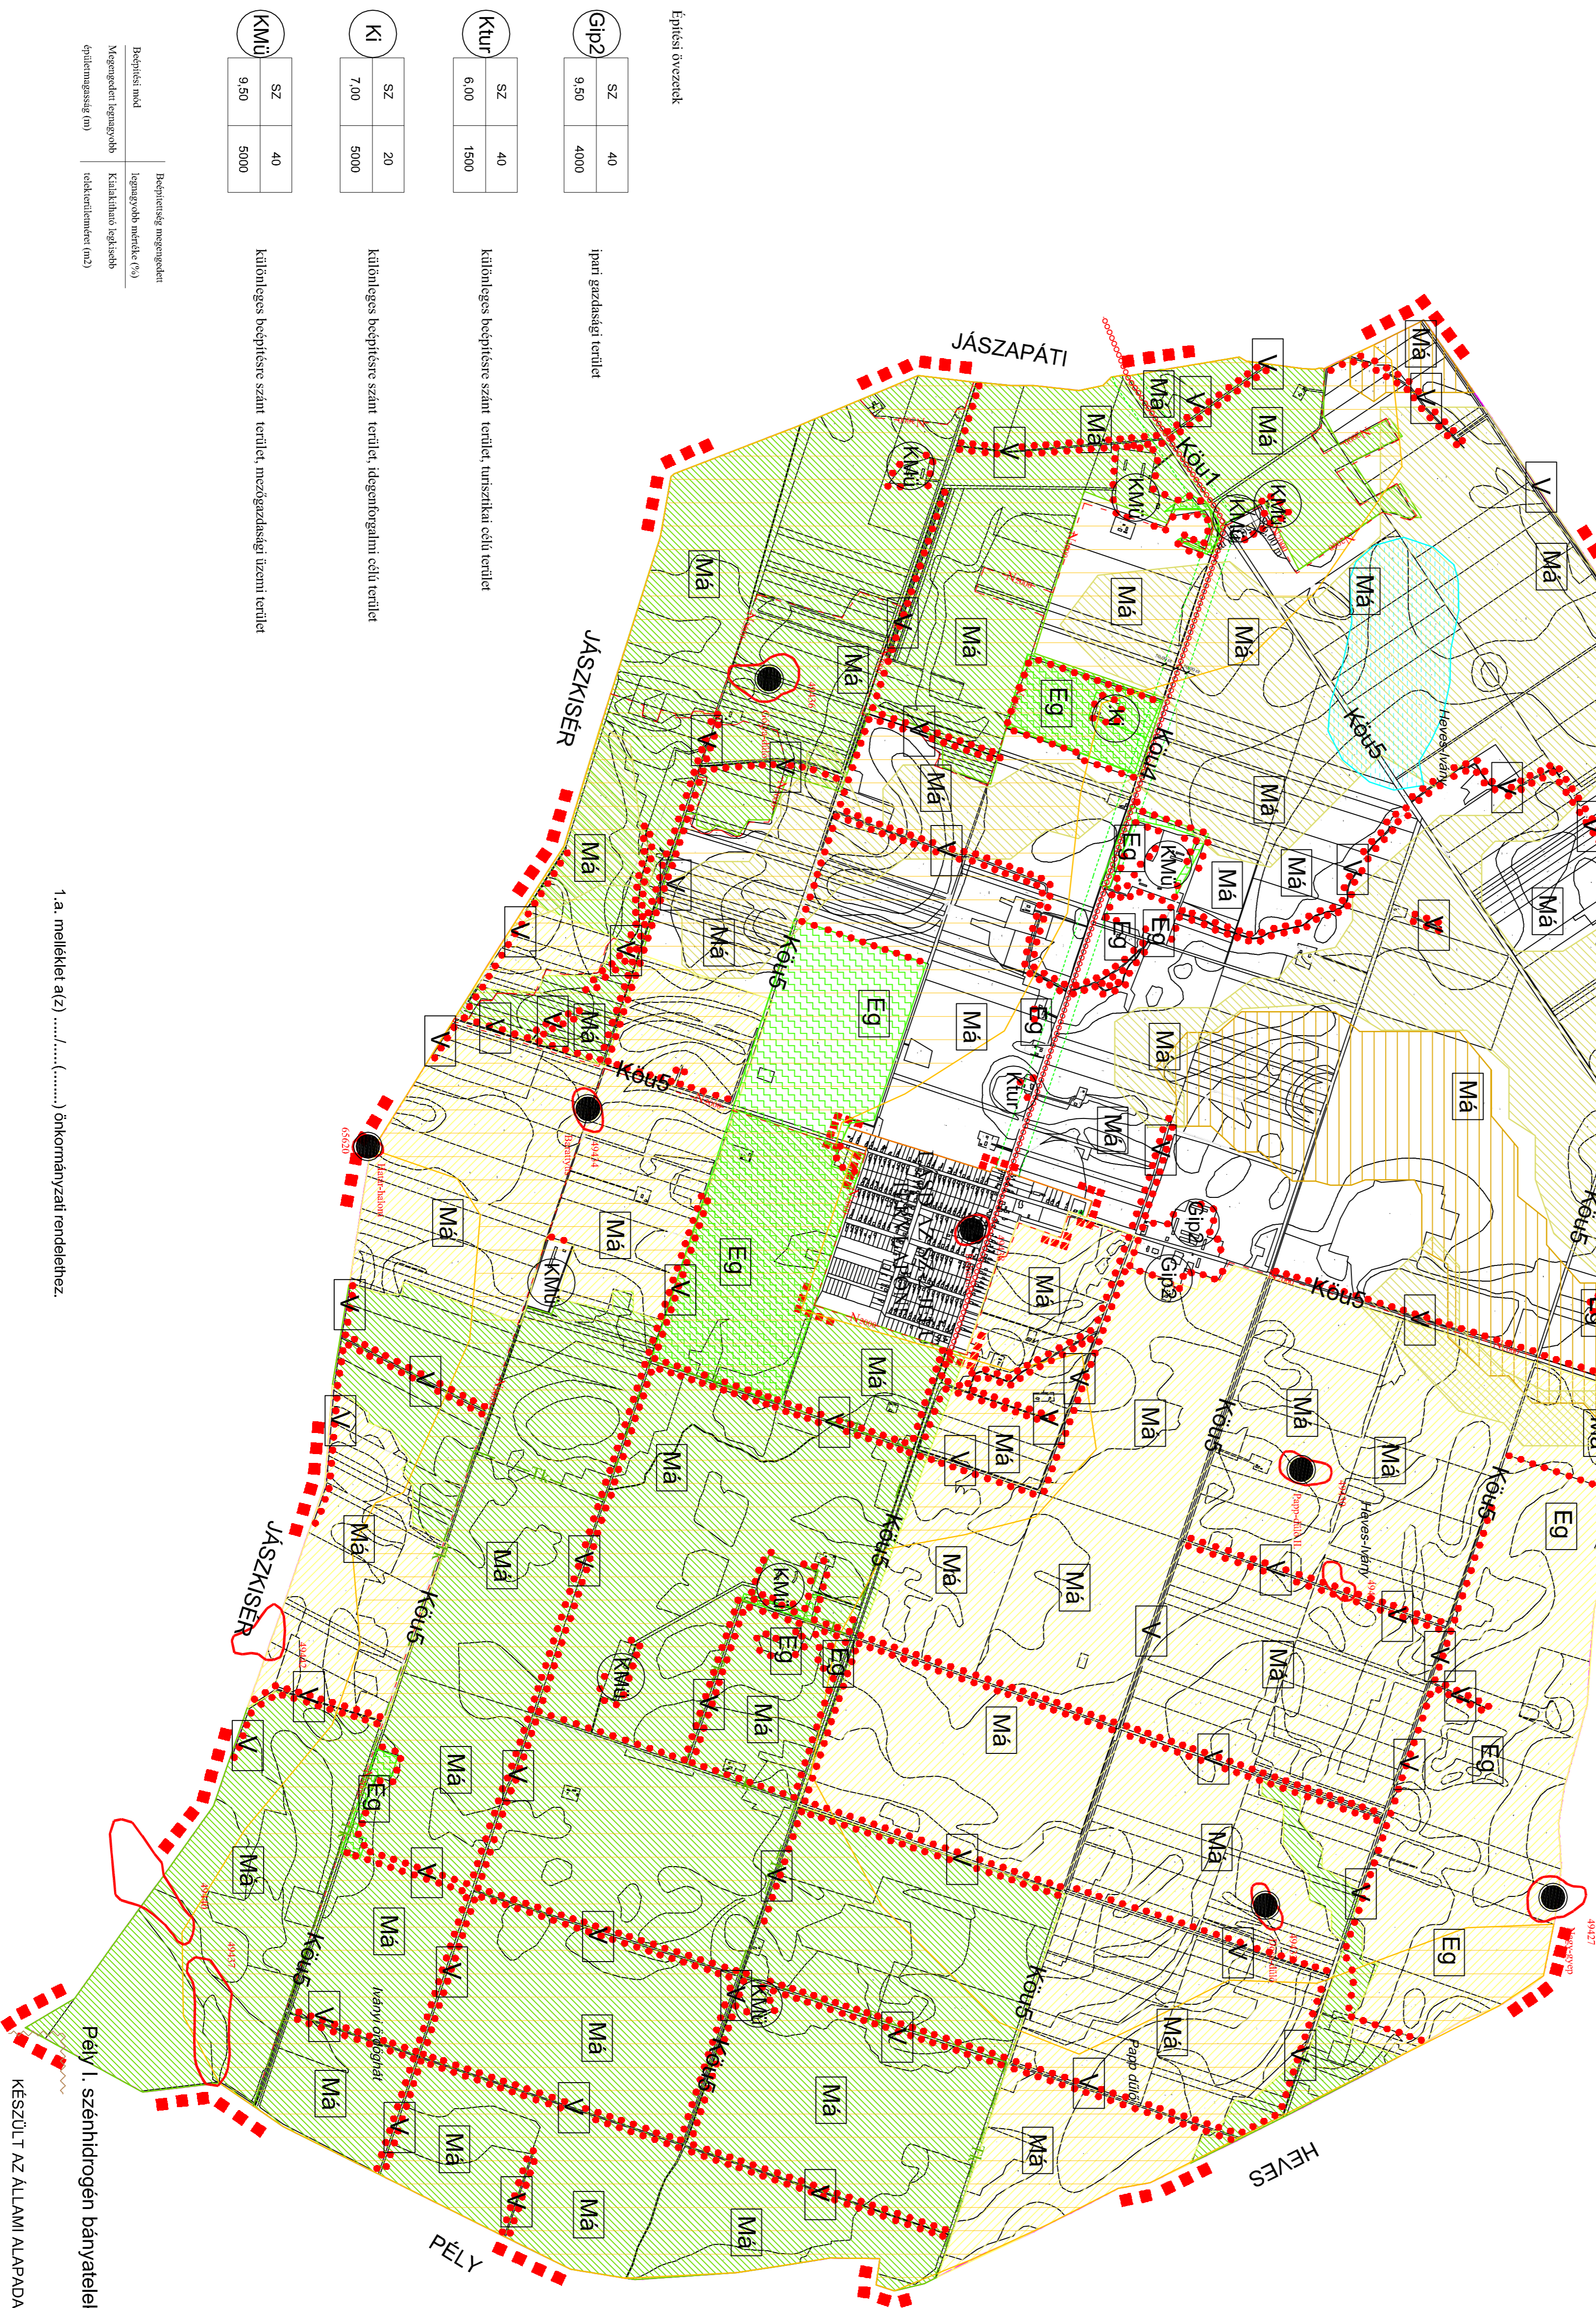


Építési övezetek	Glp2	SZ	40
		9,50	4000
Kltur		SZ	40
		6,00	1500
Ki		SZ	20
		7,00	5000
KMu		SZ	40
		9,50	5000

Ipari gazdasági terület  
különleges beépítési számú terület, tanszakai célú terület

Különleges beépítési számú terület, idegenforgalmi célú terület  
különleges beépítési számú terület, mezőgazdasági üzemi terület

Beépítési mód	Beépítési mérték (%)
Mezőgazdasági terület	Különleges beépítési mérték (%)
Építési terület (m)	Építési terület (m <sup>2</sup> )

1.a. melléklet a(z) .....(.....) önkormányzati rendelethez.

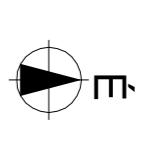

# JÁSZIVÁNY

## KÖZSÉG

### SZABÁLYOZÁSI TERV

M = 1 : 15 000

#### Jelmagyarázat

- Közigazgatási terület határa
- Belfterület határa
- Értékes szabályozási területek határa
- Tervezett szabályozási vonal
- Szabályozási szélesség
- Építési övezet, övezeti határa
- Regionális jelentőségű kerékpárút
- 39732
- Regionális jelentőségű vidéki természeti emlékek (kumhalom)
- Védett természeti emlékek határa (NATURA 2000)
- Védőávóhatár
- Javasolt telekhatár
- Bányatelepek határa
- Általános mezőgazdasági terület
- Gazdasági erdőterület
- Vízgazdálkodási terület
- Országos melléklet
- Kerékpárút
- Külterületi felület

- Övezetek
- Má
- Eg
- V
- Köu1
- Köu4
- Köu5

**KISZÉLOVICS ÉS TÁRSAS TELEPÜLÉSTERVEZŐ KFT.**  
5000 Szécsény, Széchenyi utca 52. II/3.

**JÁSZIVÁNY KÖZSÉG TELEPÜLÉSTERVEZÉSI ESZKÖZE**  
SZABÁLYOZÁSI TERV I. (KÖZIGAZGATÁSI TERÜLET)

Régi megnevezés	Dátum	Készítés
Méretarány	Méretarány	Méretarány
Méretarány	Méretarány	Méretarány
Méretarány	Méretarány	Méretarány